

Publicazione ufficiale ad esclusivo uso personale - è vietata ogni
ripubblicazione o riproduzione a scopo commerciale - Aut. Min. Giustizia PDG 21/07/09


All. 15



Dichiarazione protocollo n. BS/201276 del 27/07/2006 Pianimetria di u.i.u. in Comune di Desenzano Del Garda Viale Venezia		cat. SMC
Identificativi Catastali: Sezione: NCT Foglio: 27 Particella: 218 Subalterno: 21	Compilata da: Orio Silvero Iscritto all'albo: Geometri Prov. Brescia	N. 2279

Agenzia del Territorio
CATASTO FABBRICATI
 Ufficio Provinciale di
 Brescia

Scheda n. 1 Scala 1:200

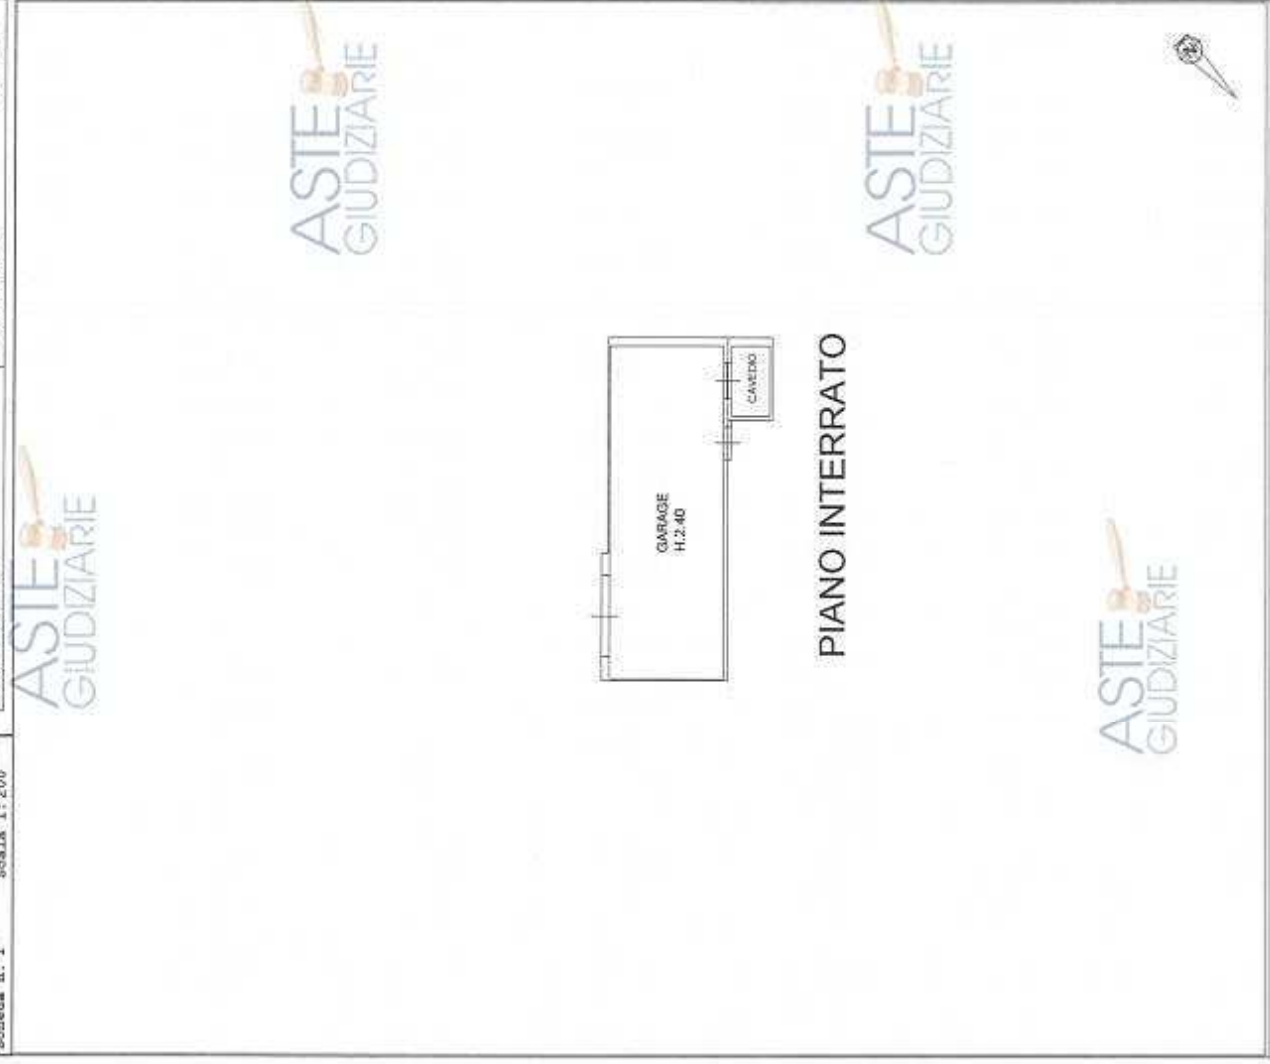

> Scheda n. 1 - Scala 1:200 - Particella: 218 - Subalterno: 21 >

Ufficio del Fabbricati - Stazione al 19/02/2013 - Comune di DESENZANO DEL GARDA (D284) - < Sez. Urb.: NCT - Foglio: 27 - Particella: 218 - Subalterno: 21 >

www.astegiudiziarie.it

Geom. SILVANO ORIO
 Arch. ROBERTA ORIO
 Via G. di Vittorio, 141 - 25015 Desenzano del Garda (BS)
 tel. 030/9110945 - fax 030/9901460
 e-mail: storiodorio@libero.it

UNICOSTRUZIONI S.R.L.

PROGETTO:
 DENUNCIA INIZIO ATTIVITA'
 (opere interne)

DISSEGNO:
 ESTRATTO MAPPA, PIANTA

DATA: 28/02/2007
 CAUSA: 1
 DIS: ELE

INDIRIZZO: VIA VENTIZIA
 UNICOSTRUZIONI SRL
 Via Mazzolari n° 39
 25019 SIRMIONE (BS)
 Cod. Fisc. e P.Iva: 00268770584
 R.E.A. di BS N° 43231 - Cap. Soc. €15.000 i.v.



Foglio n° 27 Mapp. 218
 SC. 1:1000

A termini delle vigenti leggi sul diritto d'autore questo disegno non potrà essere copiato, riprodotto o comunicato senza autorizzazioni



www.astegiudiziarie.it
 Pubblicazione ufficiale ad esclusivo uso personale - è vietata ogni
 ripubblicazione o riproduzione a scopo commerciale - Aut. Min. Giustizia PDG 21/07/09

ELABORATO PLANIMETRICO	Completato da: Renato Roberto	Inscritto all'albo: Geometri	Prov. Brescia	N. 1643
CATASTO DEL GARDA (D284) - Foglio 507 - Particella 218 - Elaborato planimetrico				
Città di Desenzano Del Garda	Sezione: M7	Foglio: 27	Particella: 218	Protocollo n. BS0308134 del 02/08/2011
Dimostrazione grafica dei subalterni			Tipo Mappale n.	del scala 1 : 500


All. 8




PIANO INTERRATO




PIANO TERRA

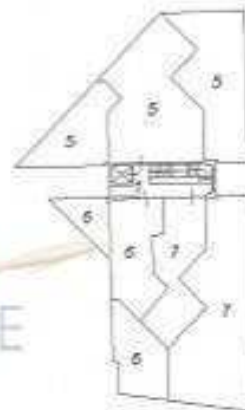

PIANO PRIMO

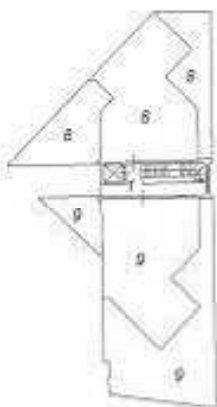

PIANO SECONDO

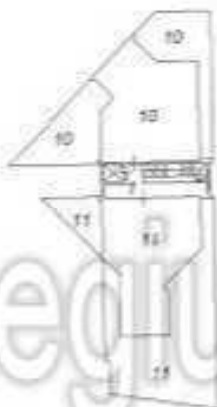

PIANO TERZO



PIANO QUARTO


www.astegiudiziarie.it

Publicazione ufficiale ad esclusivo uso personale - è vietata ogni
 ripubblicazione o riproduzione a scopo commerciale - Aut. Min. Giustizia PDG 21/07/09



Data: 26/08/2013 - n. 167499 - Richiedente: Telematico
 Catasto dei Fabbricati - Situazione al 26/08/2013 - Comune di DESENZANO DEL GARDA
 Totale scale: 1 - Formato di acquisizione: A3(297x420) - Formato stampa richiesta: A3(297x420) - Formato di scala non utilizzabile:
 Formato planimetria in pdf

Data: 26/08/2013 - n. 167499 - Richiedente: Telematico

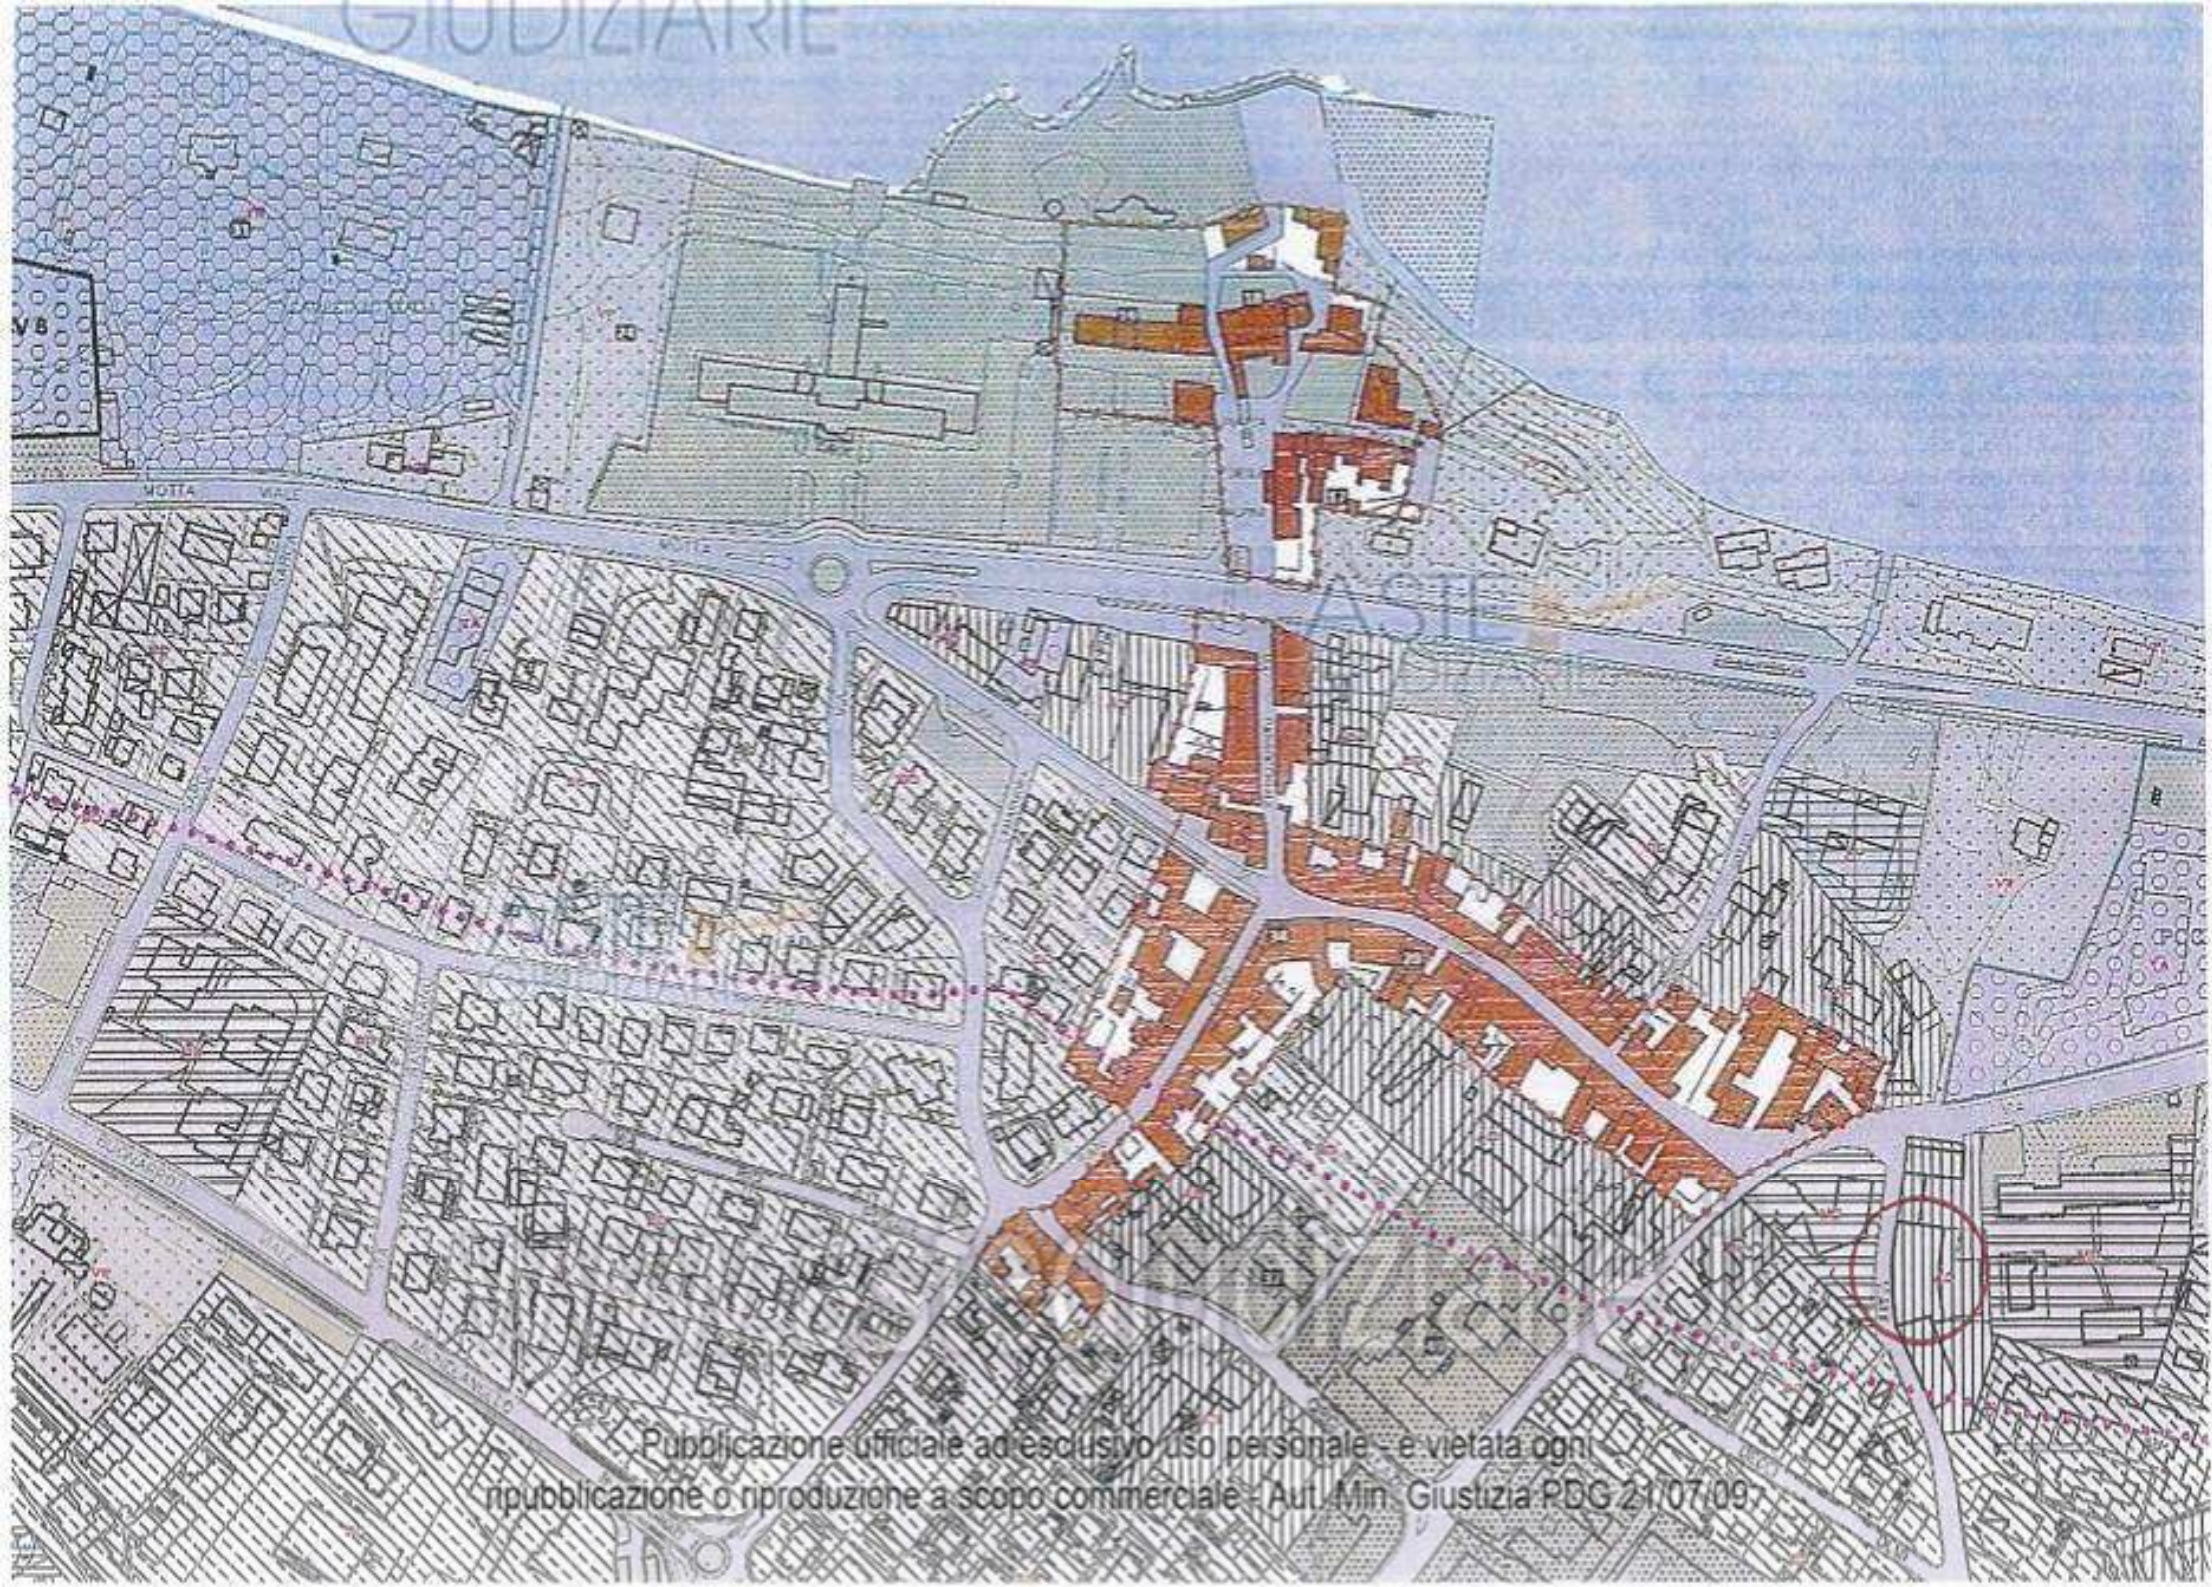

GIUDIZIARIE


Pubblicazione ufficiale ad esclusivo uso personale - e vietata ogni
ripubblicazione o riproduzione a scopo commerciale - Aut. Min. Giustizia PDG 21/07/09

AL.11
ASTE GIUDIZIARIE



ASTE GIUDIZIARIE

ASTE GIUDIZIARIE

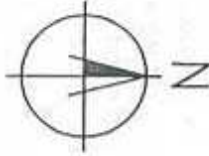

CITTA' DESENZANO DEL GARDA
13819 09.05.06
PROTOCOLLO GENERALE
CAT. CL



COMUNE DI DESENZANO DEL GARDA
PROVINCIA DI BRESCIA
PROGETTO ESAMINATO DALLA COMMISSIONE
EDILIZIA IL 20 MAG 2006
VERBALE N° 313



IL PRESIDENTE

PROGETTO APPROVATO

0-3 LUG 2006

PLANIMETRIA SC. 1:200

Publicazione ufficiale ad esclusivo uso personale - è vietata ogni

reproduzione o riproduzione a scopo commerciale - Aut. Min. Giustizia PDG 2107/09

STUDIO TECNICO
Geom. SILVANO ORIO