



All. 18

ASTE GIUDIZIARIE

STUDIO TECNICO
 Geom. SILVANO
 Arch. ROBERTA
 Via G. di Vittorio, 141 - 35015 Bassano del Grappa (VI)
 tel. 0445/911095 - fax 0445/911096
 e-mail: g.studio@studiotec.it



ASTE GIUDIZIARIE

Via Venezia

ASTE GIUDIZIARIE

DATA 28/02/2007
 SCALA 1:100
 REL. LICENZA/07.02.27

Foglio n° 27 Ma



PIANO TERRA

Pubblicazione ufficiale ad esclusivo uso personale - è vietata ogni
 ripubblicazione o riproduzione a scopo commerciale - Aut. Min. Giustizia PDG 21/07/09

www.astegiudiziarie.it




Agenzia del Territorio
CATASTO FABBRICATI
Ufficio Provinciale di
Brescia

Dichiarazione protocollo n. BS0308134 del 02/08/2011	
Planimetria di u.i.v. in Comune di Desenzano del Garda	
Viale Venezia civ. 21	
Identificativi Catastali:	Compilata da: Roberto Roberto
Sezione: NCT	Iscritto all'albo: Geometri
Foglio: 27	Prov. Brescia
Particella: 218	N. 1543
Subalterno: 24	

Scheda n. 1 Scala 1:200



All. 20

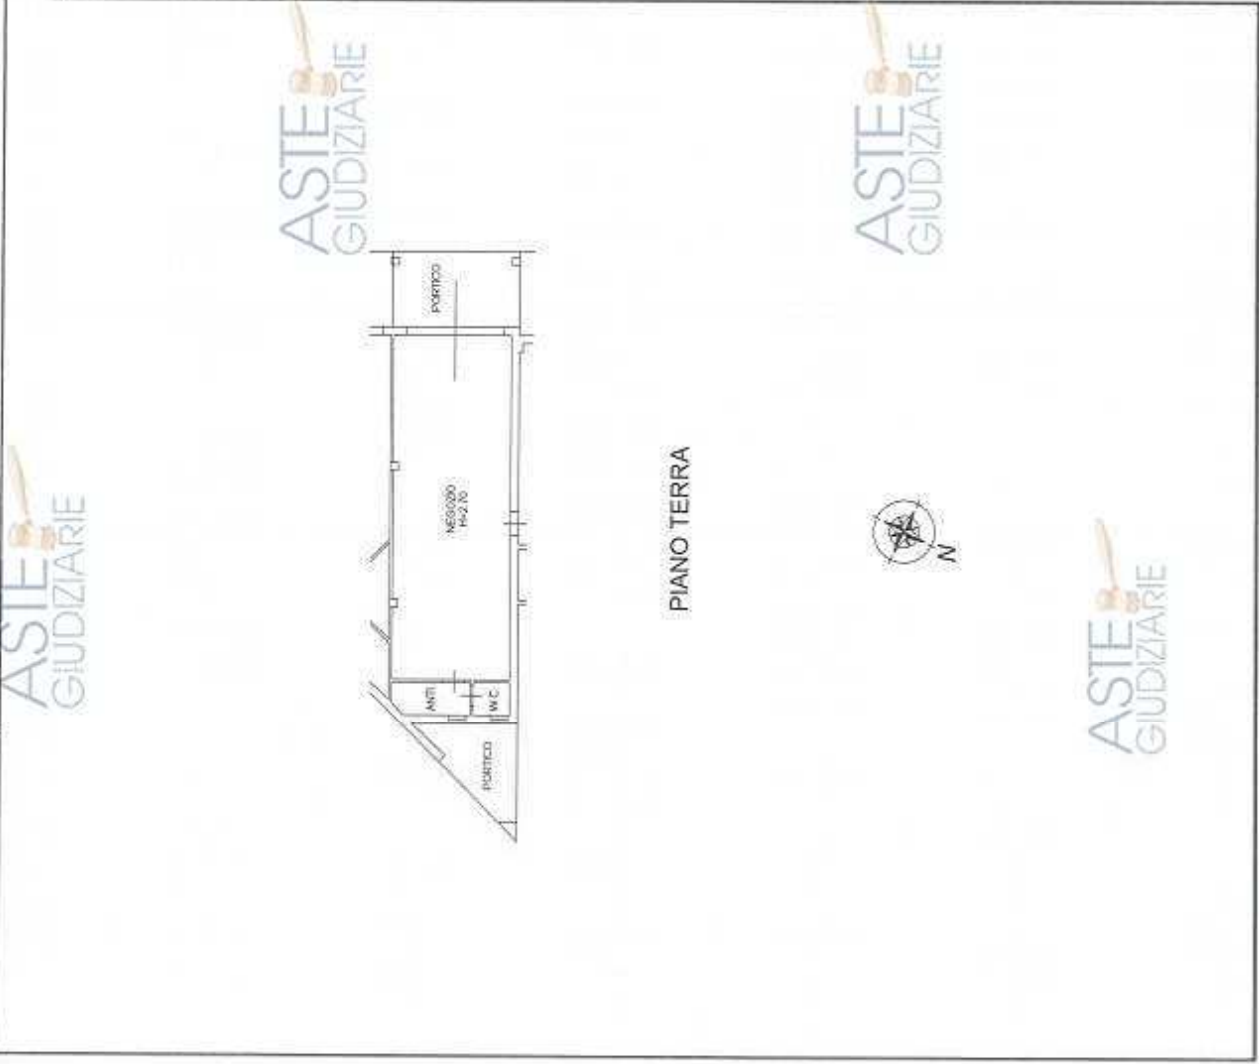

Data: 19/02/2013 - n. T210795 - Richiedente: BZZCST70815B157R - Comune di DESENZANO DEL GARDA (D284) - < Sex Urb: NCT - Foglio: 27 - Particella: 218 - Subalterno: 24 >
Ufficio del Fabbricati - Situazione al 19/02/2013 - Comune di DESENZANO DEL GARDA (D284) - < Sex Urb: NCT - Foglio: 27 - Particella: 218 - Subalterno: 24 >
Totale scheda: 1 - Formato di acquisizione: A3 (300x420) - Formato di pubblicazione: A3 (300x420) - Formato di stampa: A3 (300x420) - Formato di pubblicazione: A3 (300x420) - Formato di stampa: A3 (300x420)
Ultima planimetria in atti

www.astegiudiziarie.it

Geom. SILVANO ORIO
Arch. ROBERTA ORIO

Via G. di Vittorio, 141 - 25015 Desenzano del Garda (BS)
tel. 030/9110945 - fax 030/9901460
e-mail: storiario@libero.it

UNICOSTRUZIONI S.R.L.

PROGETTO:
DENUNCIA INIZIO ATTIVITA'
(opere interne)

DISSEGNO:
ESTRATTO MAPPA, PIANTA

DATA:	28/02/2007	N° TAVOLA:	1
CAUSA:	1:100	DIS:	ELE
LE:	U04/DIA/O7.02.27		

INDIRIZZO:
VIA VENTIZIA
AGGIORNAMENTO:
FIRMA:
UNICOSTRUZIONI SRL
Via Mazzolari n° 39
25019 SIRMIONE (BS)
Cod. Fisc. e P.Iva: 00269770384
R.E.A. di BS N° 43231 - Cap. Soc. €15.000 i.v.




Foglio n° 27 Mapp. 218
SC. 1:1000

A termini delle vigenti leggi sul diritto d'autore questo disegno non potrà essere copiato, riprodotto o comunicato senza autorizzazio



www.astegiudiziarie.it
Pubblicazione ufficiale ad esclusivo uso personale - è vietata ogni
riproduzione o riproduzione a scopo commerciale - Aut. Min. Giustizia PDG 21/07/09

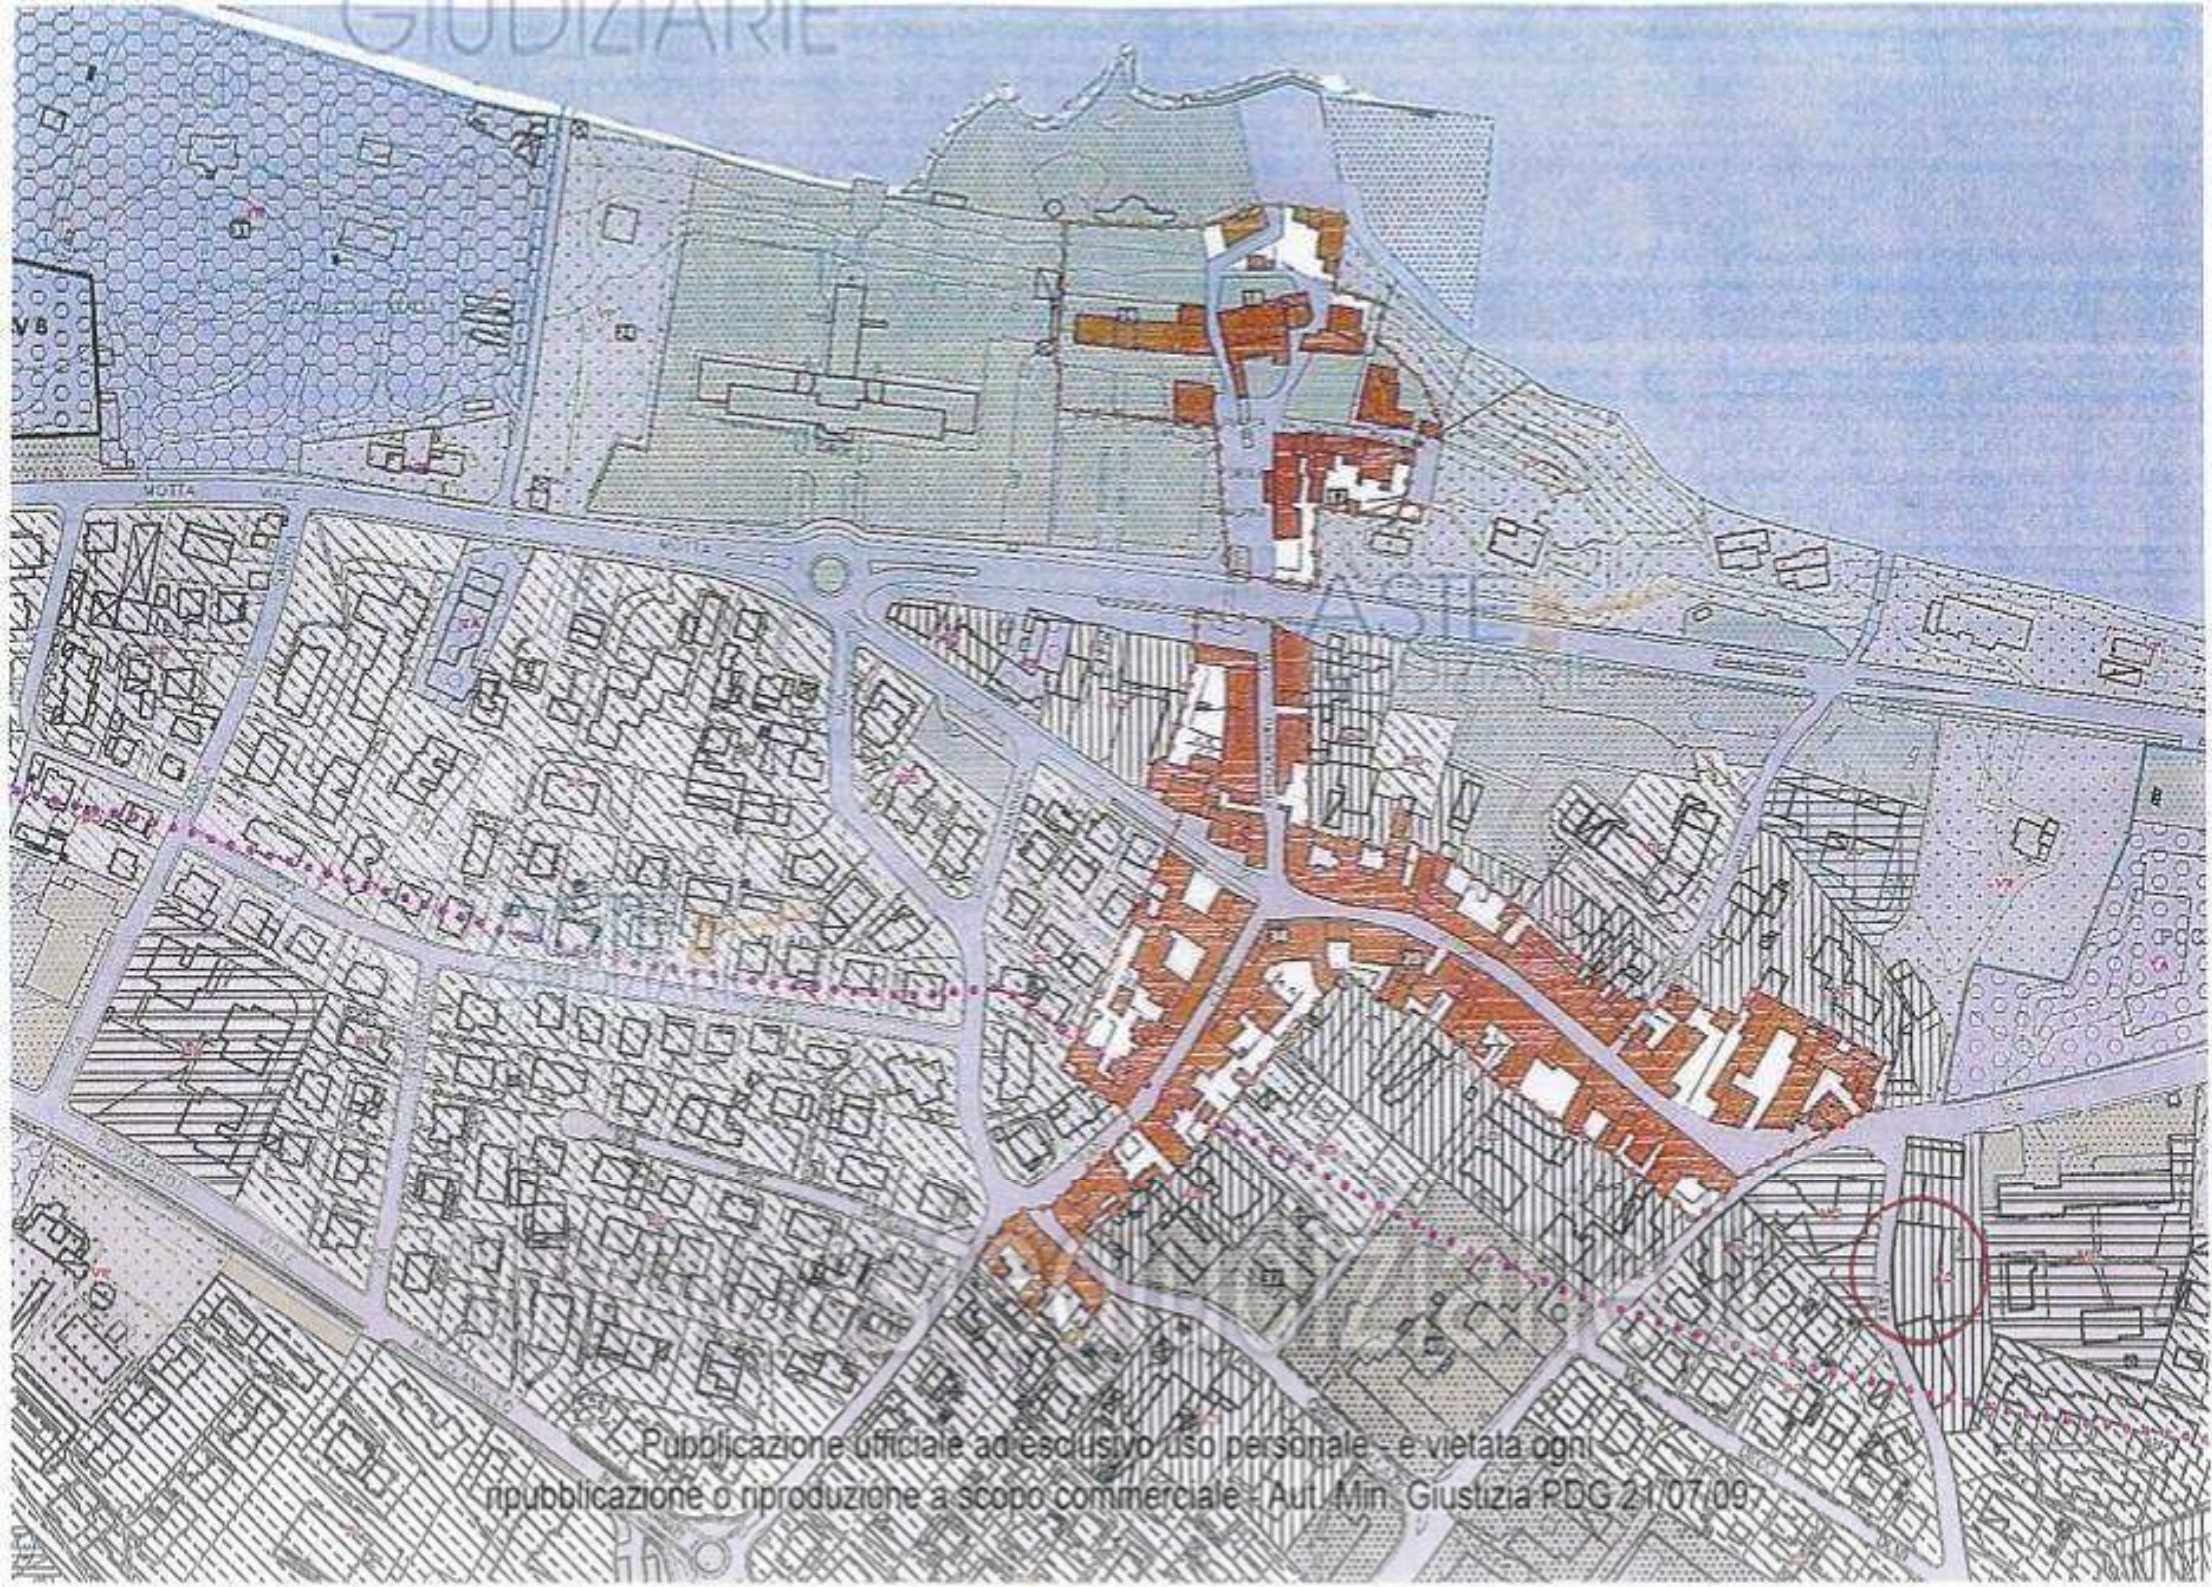

GIUDIZIARIE

Publicazione ufficiale ad esclusivo uso personale - e vietata ogni
ripubblicazione o riproduzione a scopo commerciale - Aut. Min. Giustizia PDG 21/07/09