

MOD. ARO
7/19 (REV. 4/97)




MINISTERO DELLE FINANZE
DIREZIONE GENERALE DEL CATASTO E DEI SS.TT.EE.
CATASTO EDILIZIO URBANO (RD.L. 13-4-1939, n. 652)

MOD. BN (C)

LIRE
250

Planimetria di u.i.u. in Comune di BAGOLINO via CON SOLI civ. 45

Catasto dei Fabbricati - Situazione al 11/10/2013 - Comune di BAGOLINO (AS 18) - Foglio: 28 Particella: 1493 - Subalterno 4 - VIA CON SOLI n. 45 piano 1, 2, 3;

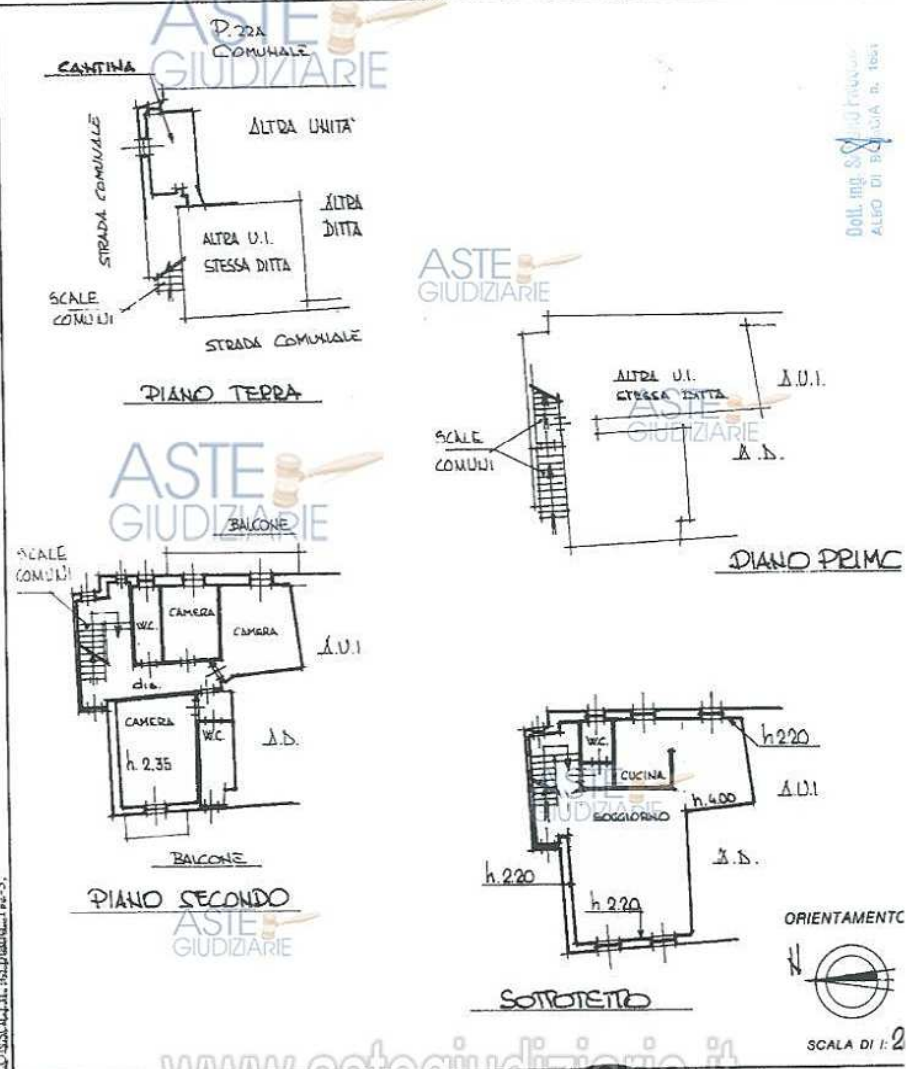

Dot. Ing. S. Frugoni
ALGO DI BAGOLINO B. 1054

Dichiarazione di N.C. Compilata dal GEOMETRA MAURO CHEZZI (Titolo, cognome e nome)
 Denuncia di variazione
 Ultima Planimetria in atti
 Data presentazione: 20/10/1994 - Data: 11/10/2013 - Richiedente: FRUGONI SANDRO
 Tot. schede: 5 - Formato di acq.: A4(210x297) - Fatt. di scala: 1:250
 n. 1493 sub 2
 (1493) cat. 2
 data 11-10-94 Firma FRUGONI SANDRO

www.astejudiziarie.it

Collegio Geometri n. 11
 CANTO MADDO
 15462

RISERVATO ALL'UFFICIO

pubblicazione e riproduzione a scopo commerciale - Aut. Min. Giustizia 5/10/21/07/08